



MUNICÍPIO DE TUPANDI

Fones: (51) 3635-8222 - 3635-8040 - 3635-8030
Av. Salvador, 1919 - CEP: 95775-000 - TUPANDI-RS



PROJETO DE LEI Nº 75/2025

TUPANDI, 4 DE JULHO DE 2025

DISPÕE SOBRE DENOMINAÇÃO DE VIA PÚBLICA

Art. 1º Fica denominada **RUA LUIZ SEIDEL** a via que inicia no ponto mais ao norte, junto a Rua Pedro Rhoden Filho, lado ímpar, distante aproximadamente 127,00 metros ao Sul da esquina formada pela Rua da Produção e Rua Pedro Rhoden Filho, com a coordenada inicial de 29°29'52.12"S e 51°24'49.36"O, segue em linha reta na direção oeste-leste, até encontrar a ERS 415, na extensão de 377,00 metros aproximadamente, e contendo a largura mínima de 12,00 metros, conforme mapa em anexo.

Art. 2º A área de que trata o artigo anterior está descrita no mapa em anexo, que é parte integrante desta Lei.

Art. 3º Esta Lei entra em vigor na data da sua publicação.

GABINETE DO PREFEITO MUNICIPAL DE TUPANDI,

Aos quatro dias do mês de julho de 2025.

PAULINHO LUDWIG

Prefeito Municipal



MUNICÍPIO DE TUPANDI

Fones: (51) 3635-8222 - 3635-8040 - 3635-8030
Av. Salvador, 1919 - CEP: 95775-000 - TUPANDI-RS



JUSTIFICATIVA

Encaminhamos aos Nobres Edis o presente Projeto de Lei, que dispõe sobre denominação de via pública.

A via de que trata o presente Projeto de Lei será denominada “**RUA LUIZ SEIDEL**”, que inicia no ponto mais ao norte, junto a Rua Pedro Rhoden Filho, lado ímpar, distante aproximadamente 127,00 metros ao Sul da esquina formada pela Rua da Produção e Rua Pedro Rhoden Filho, com a coordenada inicial de 29°29’52.12”S e 51°24’49.36”O, segue em linha reta na direção oeste-leste, até encontrar a ERS 415, na extensão de 377,00 metros aproximadamente, e contendo a largura mínima de 12,00 metros, conforme mapa em anexo..

Luiz Seidel nasceu no dia 20 de maio de 1958. Filho de José Aloisio Seidel e Normal Seidel, casou-se com Maria Helena Hansen Seidel, com quem teve dois filhos, Patrícia e Miguel.

Foi agricultor, produzindo leite para a empresa laticínios Lacesa. Membro da Associação de Serviços de Assistência Técnica (APSAT), atuou como líder comunitário por muitos anos, tendo grandes contribuições para a comunidade.

Faleceu no dia 2 de novembro de 2001, aos 43 anos, deixando um legado de trabalho aos amigos e familiares.

GABINETE DO PREFEITO MUNICIPAL DE TUPANDI,

Aos quatro dias do mês de julho de 2025.

PAULINHO LUDWIG

Prefeito Municipal



Estr. da Várzea

R. da Produção


Rua Luiz Seidel

R. da Emancipação

R. São Pedro

R. São José



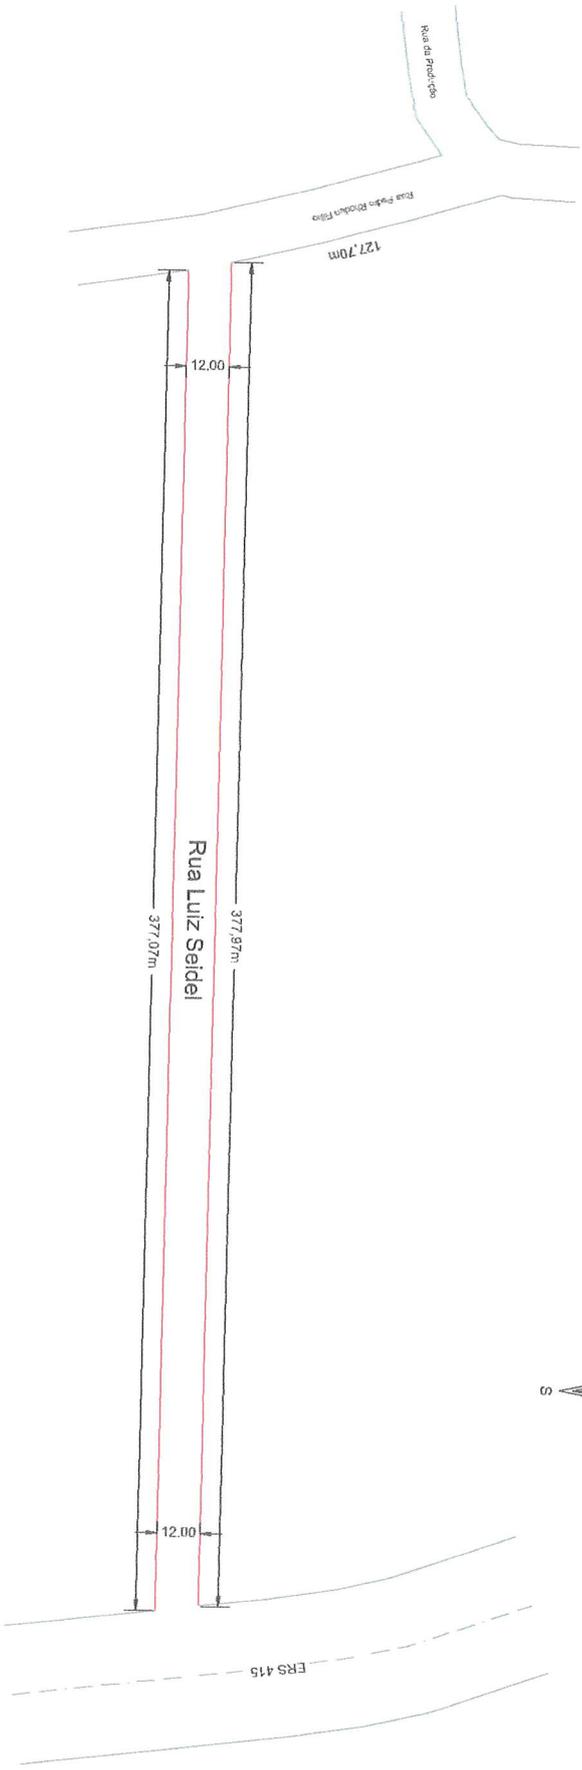


Escala Gráfica:



Mapa de Situação:



CONVENÇÕES

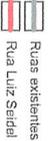

LENT Topografia

Rua Dr. Alfredo Salentius
n°66, Centro, Tupandi/RS
CEP - 95.715.000
Fone: (51) 9 9859-2249
Email: leonardofinger@gmail.com

Título: **Levantamento Planimétrico Cadastral**

PROPRIETÁRIO: **Município de Tupandi**
MUNICÍPIO(S): **Tupandi-RS**

ESCALA: **1 / 1500**
DATA: **Junho - 2025**

Propr.:

Proprietário 02

Resp. Téc.:

Téc. Agrim. Leonardo Cesar Finger
CFT-5R 0285453809

Folha: **Única**